



staatsbosbeheer

Buitenplaats Elswout

Rien de Vries (boswachter)
Christine Meeusen (projectleider)



Presentatie

- Staatsbosbeheer
- Beheer en werkzaamheden
- Activiteiten
- Projecten

Staatsbosbeheer in wat cijfers

- Opgericht in **1899**
- **271.000** hectare bos, natuur en landschap
- **118** Natura 2000 gebieden
- **1.400** medewerkers
- **1.900** gebouwde objecten in Nederland.
- **8.500** vrijwilligers
- Maatschappelijke banen, waaronder **360** via Binnenwerk.

150 miljoen bezoeken per jaar



Staatsbosbeheer Gooi en Kennemerland

- 9 boswachters
 - Beheer – Ecologie – Publiek
- 1 binnenwerk team – 120 vrijwilligers
- Van Zandvoort tot Huizen – Van Duin tot recreatiegebied

Beheer en werkzaamheden

- Vooruitkijkend naar toekomst
- Behoud en versterken van ecologische waarde
- Behoud van cultuurhistorische waarde
- Veiligheid voor bezoekers

Werkzaamheden voorjaar 2025











Herplant en toekomst



Activiteiten

Activiteitenkader is de basis

- Nomadische wandelingen (juni)
 - SilentBuitenBios (augustus)
 - Klaterklanken (augustus)
 - Paddenstoelendag (oktober)
-
- Excursie Ontdek Buitenplaats Elswout
 - Pronkroute



Projecten

- Folly's en bruggen
- Leveranciersweg
- Poortgebouw
- Binnenkort..



Folly's en bruggen

- Meeste bouwwerken zijn rijksmonumenten
- Kwetsbaar en duur in onderhoud
- Ze maken Elswout uniek en belangrijk
- Onderhoud door erkende restauratieaannemers
- Financiering van onderhoud door opbrengsten uit verhuur/erfpacht, subsidies en particuliere bijdragen.
- Schoonmaak door vrijwilligers.





2025

Sluis & brug voorplein (SIM)

Herstel & restauratie 4 bruggen



2025

4 folly's en beeld Halali (o.a. Buitenfonds)





- Tijdelijke vergunning voor de platenbaan is verlopen.
- De weg is noodzakelijk voor leveranciers, beheer en hulpdiensten
- De Poortlaan is hiervoor niet meer geschikt en onveilig
- In januari 2025 is vergunning aangevraagd, procedure loopt
- Aanvullend onderzoek stikstof
- Start uitvoering: winter 2025 (als vergunning is verleend)



Leveranciersweg: aanpak


- Ontwerp door tuin- en parkarchitect Debie & Verkuyl
- Onderzoeken uitvoeren (tuinhistorie, bomen, ecologie, stinzen),
- Wensen en eisen van gebruikers en overheden
- Belangrijke onderwerpen zijn: natuur- en cultuurhistorische waarden, duurzaamheid, functionaliteit, veiligheid en haalbaarheid
- Route is bepaald door zorgvuldige belangenafweging en volgt grotendeels de huidige route

- De platen worden vervangen door een 'karrespoor' van open en gesloten betonverharding.
- De dam in het water wordt vervangen worden door een brug.
- Eenbaansweg met 2 passeerstroken
- De weg sluit voor het koetshuis aan op de Poortlaan.


LEVERANCIERSWEG BUITENPLAATS ELSWOUT Voorlopig Ontwerp 1:500



staatsbosbeheer

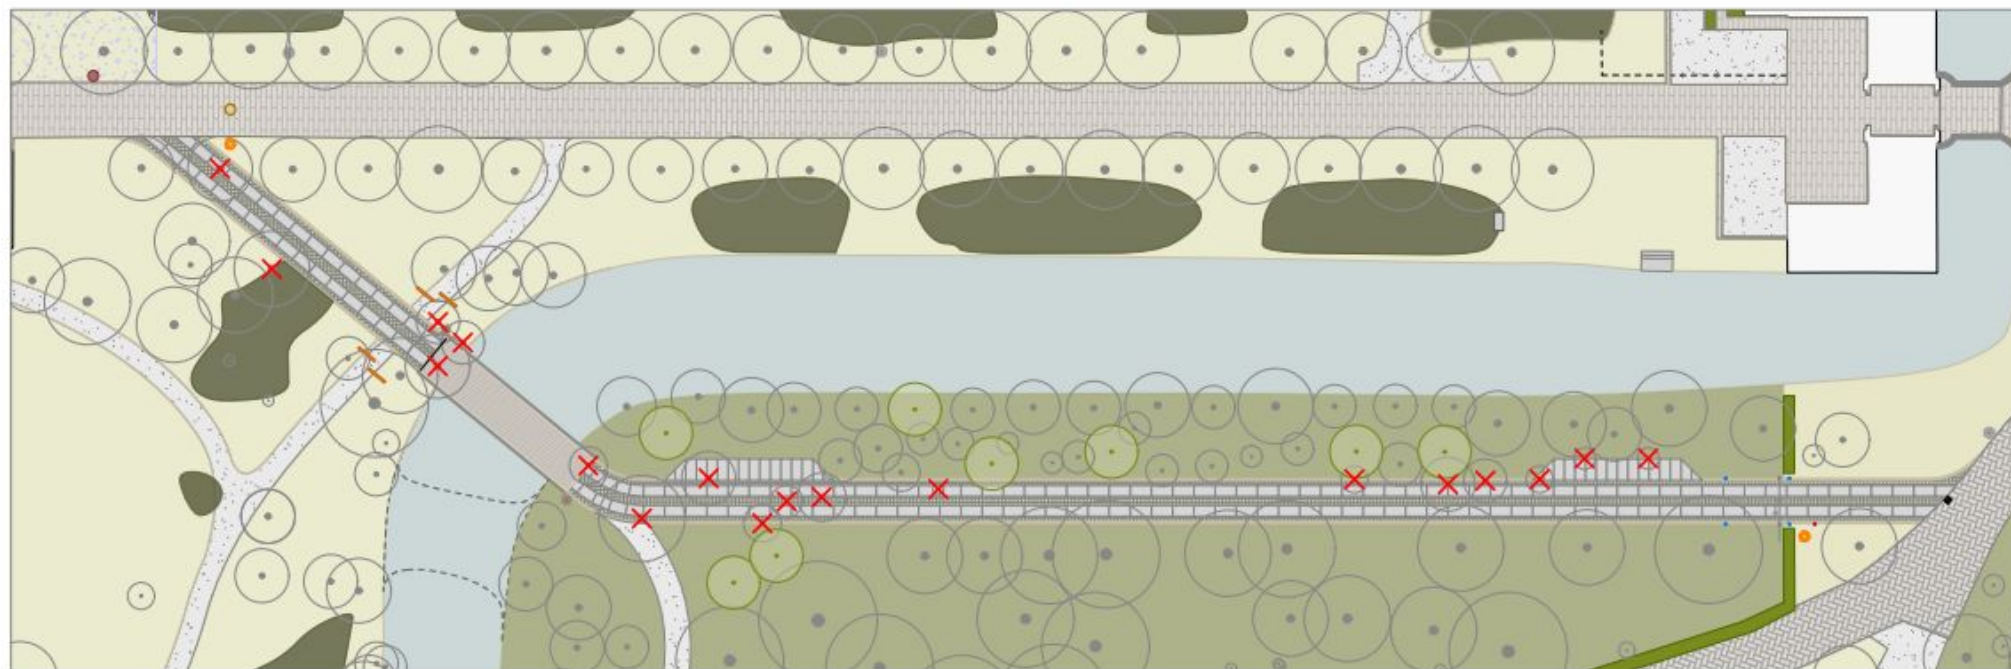

UITGANGSPUNTEN vuilniswag + weg 1:50

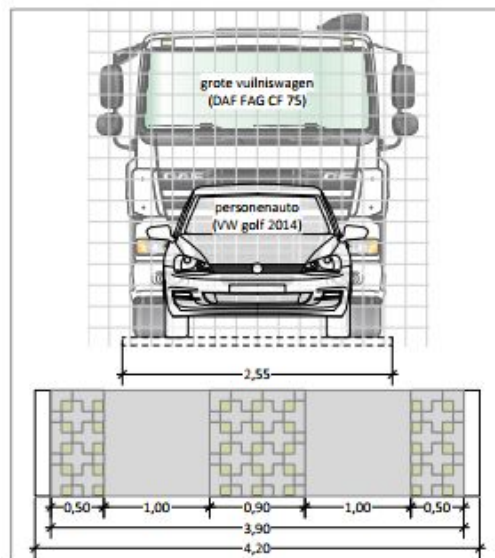

UITGANGSPUNT VUILNISWAGEN
Totale breedte voertuig = 2,55 m

UITGANGSPUNT LEVERANCIERSWEG
Minimale breedte eenrichtingsweg 3,40 (ASVV).
Totale minimale breedte weg = 3,75 m
Binnenbochtstraal = 6,5 m
Breedte weg a.d.h.v. materialen = 3,90 m
Breedte weg incl. opsluitbanden = 4,20 m

NOTE BENE

- + Het karrenspoor remt snelheid voertuigen af.
- + Meer waterdoorlatend dan enkel stelconplaten.
- + Stelconplaten in bocht worden op maat gezaagd.
- + Grasstenen in bocht nader te detailleren.
- + Overige 10 bomen worden elders op Elswout herplant.

VERHARDING

- + Nieuwe leveranciersbaan: 733 m²
- + Te verwijderen stalen platen: 776 m²

Legenda

	Portaalbouw		Te kappen bomen 18 st.		Inklappaal
	Asfalt		Haag		Bewegwijzeringsbord
	Fietspad		Bos		Voetgangerssluis
	Klinkerverharding		Rhododendrons		Water
	Stelconplaten 1000x2000 mm		Gras		Dam, te verwijderen
	Uitwijkhaven (16 x 2 m breed)		Hekwerk		
	Grasbetonstenen		Nieuwe schuifpoort met sensoren		
	Betonnen opsluitbanden		Intercomsysteem		
	Halfverharding		Verlichting, bestaand		
	Bospad		Verlichting, nieuw, 2 st. MERANZ (3,75m)		
	Bestaande boom		Verlichting, nieuw, 2 st. ENDURA (1,10m)		
	Nieuwe bomen 8 st.		Nieuwe brug, lage railing 18 x 4,5 m		


ROUTING 1:5000



Staatsbosbeheer Buitenplaats Elswout	A3	Projectnr. 2024-0316
Voorlopig Ontwerp - 02	1:500	
Datum tekening 21-1-2025	M.Lijding	VO-02
DEBIE & VERKUIJL Deelprijs 1.102.888,- T +31 (0)5 5 575 588 C info@debieverkuijl.nl www.debieverkuijl.nl		



1: VOETGANGERSSLUIS

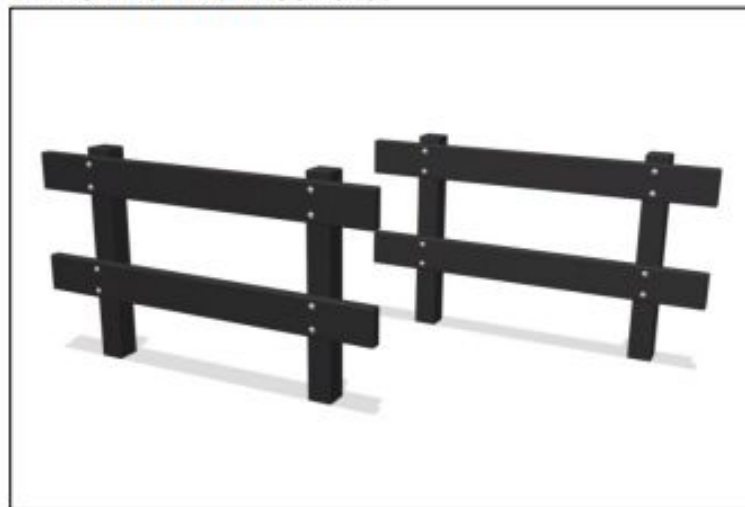

2: BETONNEN BRUG MET LAGE RAILING



3: GRASBETONSTENEN




4: STELCONPLATEN



5: POORT



Poortgebouw zuid

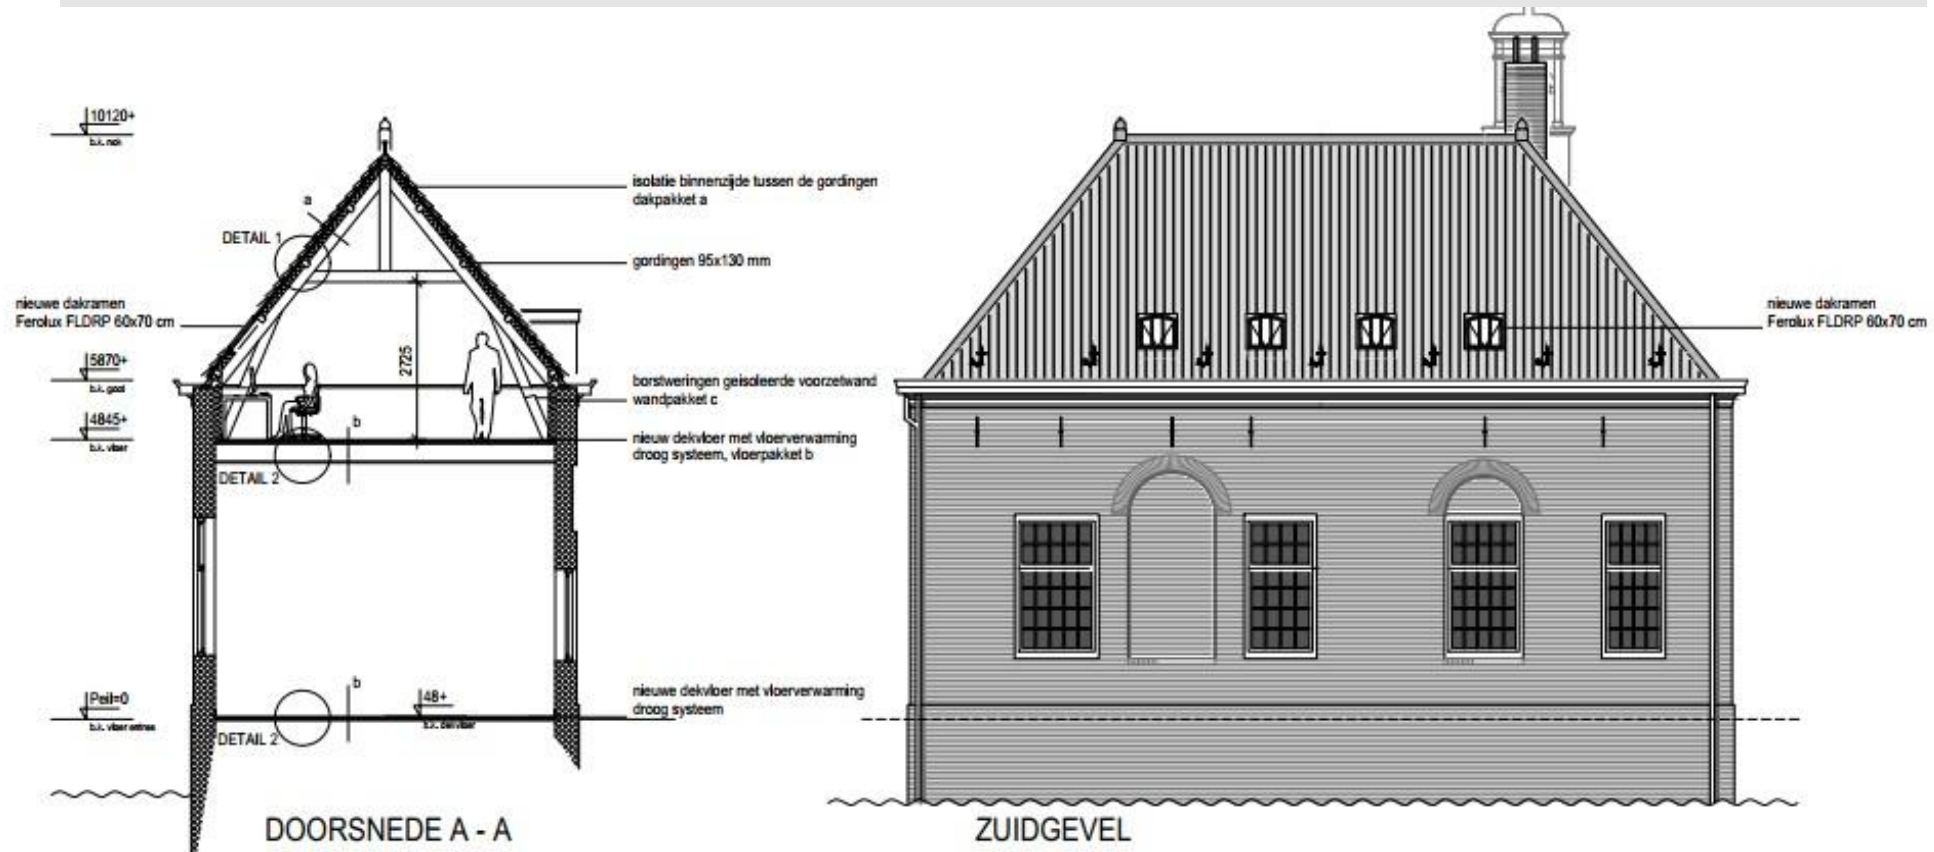

Poortgebouw zuid

Werkzaamheden

- Dak-, vloer- en wandisolatie
- 4 nieuwe dakramen op verdieping + glas achter hijsluik
- Warmtepomp & vloerverwarming

Planning

- Vergunning verleend
- Voorbereiding en aanbesteding
- Verbouwing in winter 2025
- Daarna in gebruik als tijdelijk kantoor SBB of direct verhuur als praktijk/kantoorruimte

Wordt verwacht...

- Vrienden van Buitenplaats Elswout
- Buitenfonds: stichting die geld werft voor gebieden van Staatsbosbeheer.
- Als Vriend draag je persoonlijk en direct bij aan onderhoud en beheer van het geliefde wandelpark
- Exclusieve themalezingen en seizoensrondleidingen



Vrienden van Buitenplaats Elswout



Buitenplaats Elswout is een sprookjesachtig en geliefd wandelpark voor vele inwoners uit de regio Haarlem. Het onderhoud van de vele wandelpaden en monumentale bruggen en tuinhuisjes is erg kostbaar.

Door Vriend te worden van Buitenplaats Elswout draagt u direct bij aan het behoud van de buitenplaats vol natuur en historie. Als Vriend ontvangt u een unieke welkomstentent, toegang tot seizoensexcursies en korting op exclusieve activiteiten.

Stichting Buitenfonds werft voor projecten waar Staatsbosbeheer geen reguliere financiering krijgt. Samen zorgen we ervoor dat natuur, cultuur en sfeer behouden blijft.


Word nu ook Vriend van Elswout via de QR-code.

Welkomst cadeau



Verjaardagskalender met 12 maanden Elswout

of

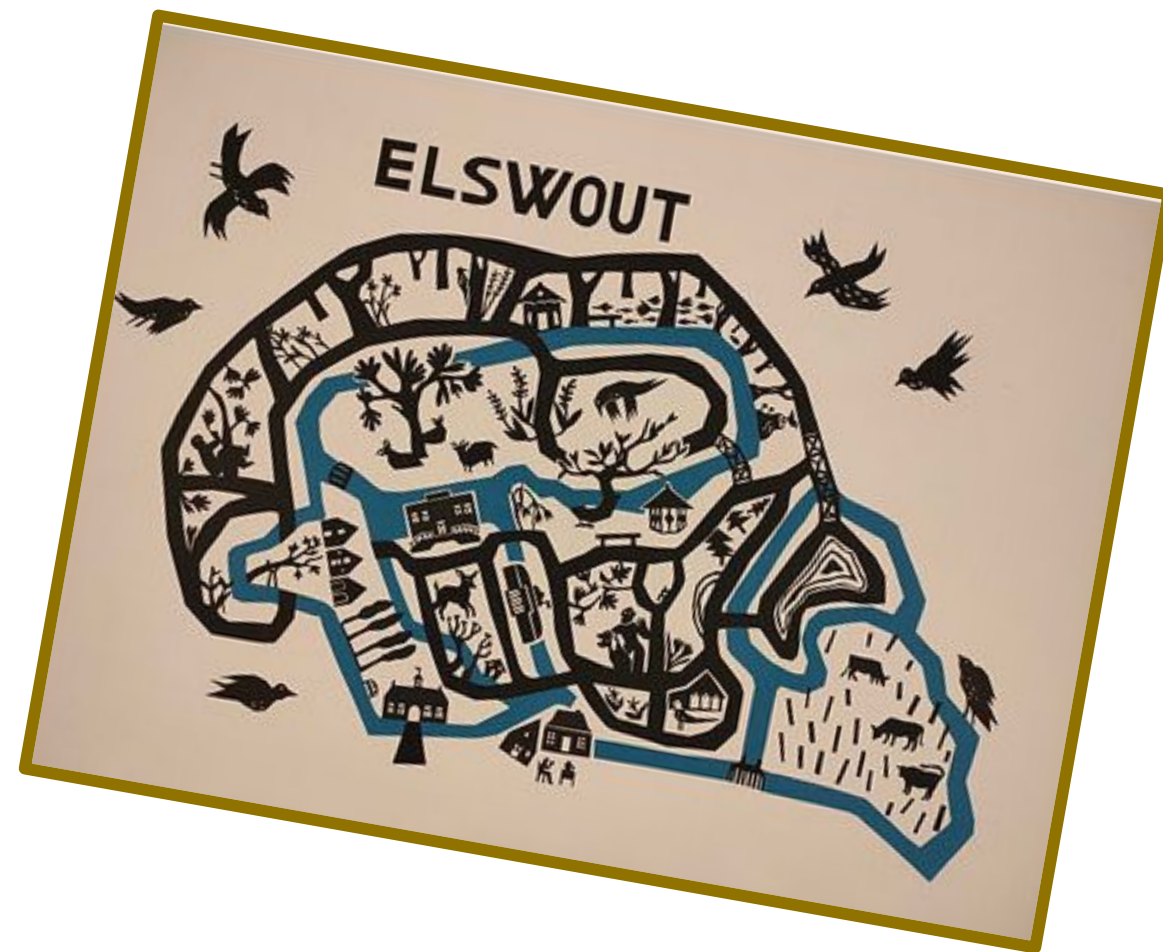

A5 kunstprint in eiken lijst



Vragen of iets melden?

elswout@staatsbosbeheer.nl